



横浜YTJホール 控え室図面

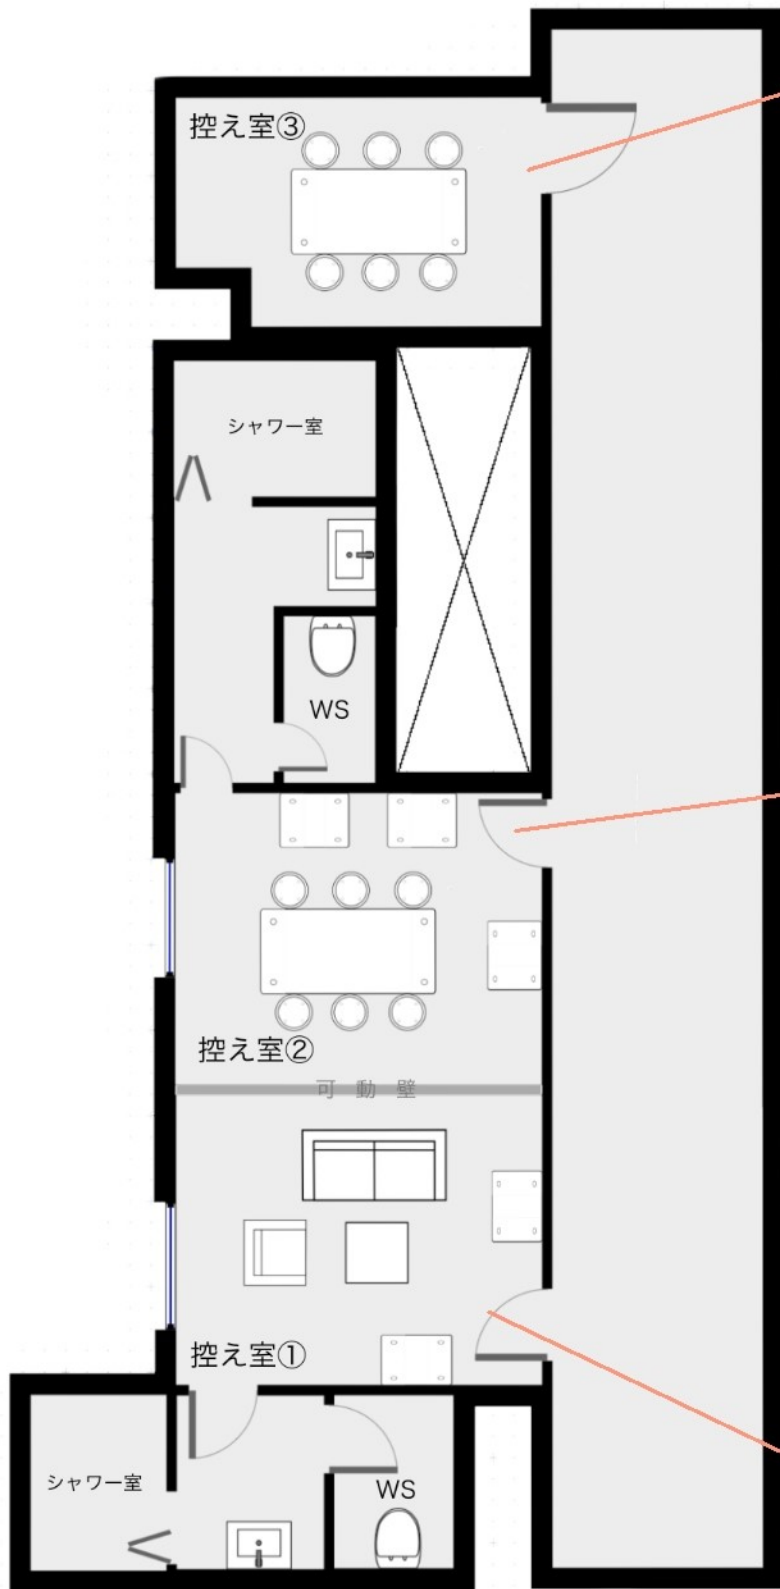

控え室③

定員：6名程度
面積：8.74㎡

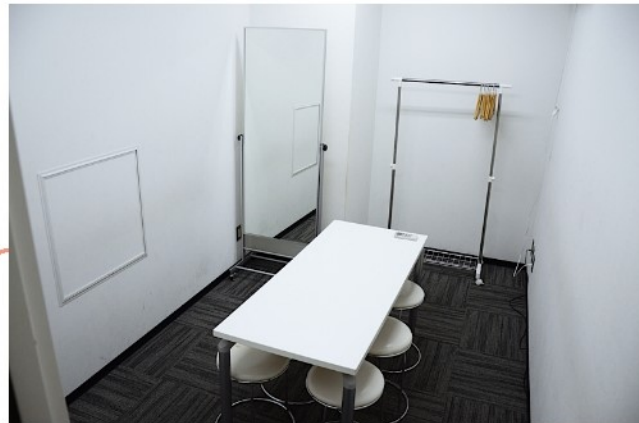

控え室②

定員：6名程度
面積：10.86㎡



控え室①

定員：6名程度
面積：11.46㎡

